


Garaż podziemny i komórki lokatorskie

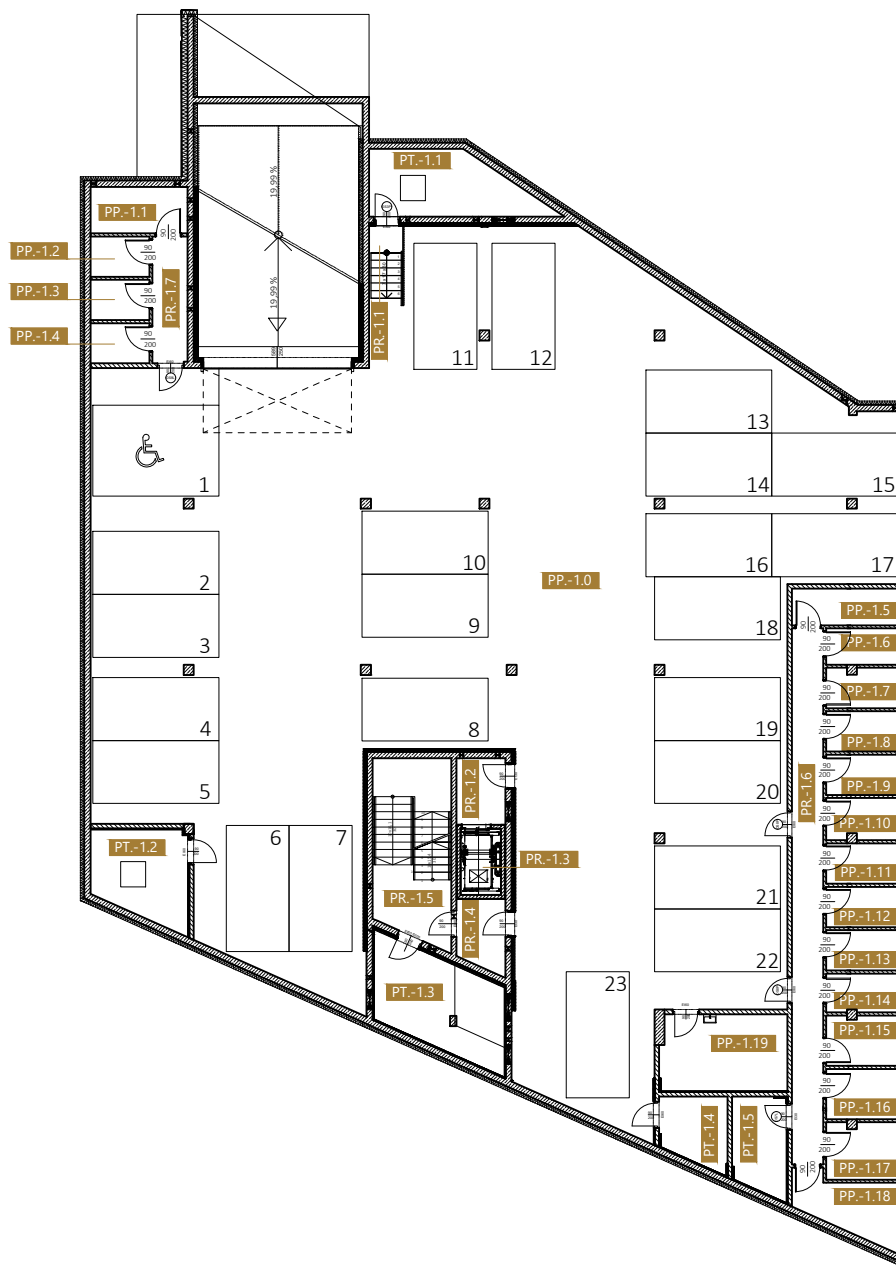

KONDYGNACJA -1

Kondygnacja	Nr mieszkania	Nr pom.	Nazwa pomieszczenia	Rodzaj posadzki	Powierzchnia użytkowa
GARAŻ PODZIEMNY					
	PP-1.0		Garaż	posadzka betonowa	724,21
	PP-1.1		Komórka lokatorska	posadzka betonowa	7,10
	PP-1.2		Komórka lokatorska	posadzka betonowa	3,74
	PP-1.3		Komórka lokatorska	posadzka betonowa	3,74
	PP-1.4		Komórka lokatorska	posadzka betonowa	3,74
	PP-1.5		Komórka lokatorska	posadzka betonowa	6,24
	PP-1.6		Komórka lokatorska	posadzka betonowa	4,26
	PP-1.7		Komórka lokatorska	posadzka betonowa	4,61
	PP-1.8		Komórka lokatorska	posadzka betonowa	4,70
	PP-1.9		Komórka lokatorska	posadzka betonowa	4,70
	PP-1.10		Komórka lokatorska	posadzka betonowa	4,83
	PP-1.11		Komórka lokatorska	posadzka betonowa	4,72
	PP-1.12		Komórka lokatorska	posadzka betonowa	4,70
	PP-1.13		Komórka lokatorska	posadzka betonowa	4,70
	PP-1.14		Komórka lokatorska	posadzka betonowa	4,50
	PP-1.15		Komórka lokatorska	posadzka betonowa	5,81
	PP-1.16		Komórka lokatorska	posadzka betonowa	5,87
	PP-1.17		Komórka lokatorska	posadzka betonowa	6,59
	PP-1.18		Komórka lokatorska	posadzka betonowa	8,94
	PP-1.19		Wózkownia	posadzka betonowa	15,26
	PR-1.1		Schody do węzła ciepłego	posadzka betonowa	3,80
	PR-1.2		Przedsionek 1	plytki gresowe	5,01
	PR-1.3		Dźwig osobowy	-	4,21
	PR-1.4		Przedsionek 2	plytki gresowe	5,11
	PR-1.5		Klatka schodowa	plytki gresowe	17,14
	PR-1.6		Komunikacja ogólna	posadzka betonowa	26,38
	PR-1.7		Komunikacja ogólna	posadzka betonowa	6,97
	PT-1.1		Węzeł ciepły	plytki gres techniczny	15,48
	PT-1.2		Hydrofornia	plytki gres techniczny	13,06
	PT-1.3		Wentylatornia	plytki gres techniczny	18,15
	PT-1.4		Pom. rozdzielni elektrycznej	plytki gres techniczny	7,10
	PT-1.5		Pom. teletechniczne	plytki gres techniczny	8,33
COKÓŁ					963,70 m²
	PR-1.8		Klatka schodowa	plytki gresowe	20,10
					20,10 m²
					983,80 m²



II PIĘTRO
SKALA: 1:100



Niniejsze opisy i przedstawione wizualizacje nie stanowią oferty w rozumieniu prawa i są publikowane jedynie w celach informacyjnych. Przedstawione wizualizacje mają charakter poglądowy i nie mogą być traktowane jako ostateczne projekty realizacyjne.