
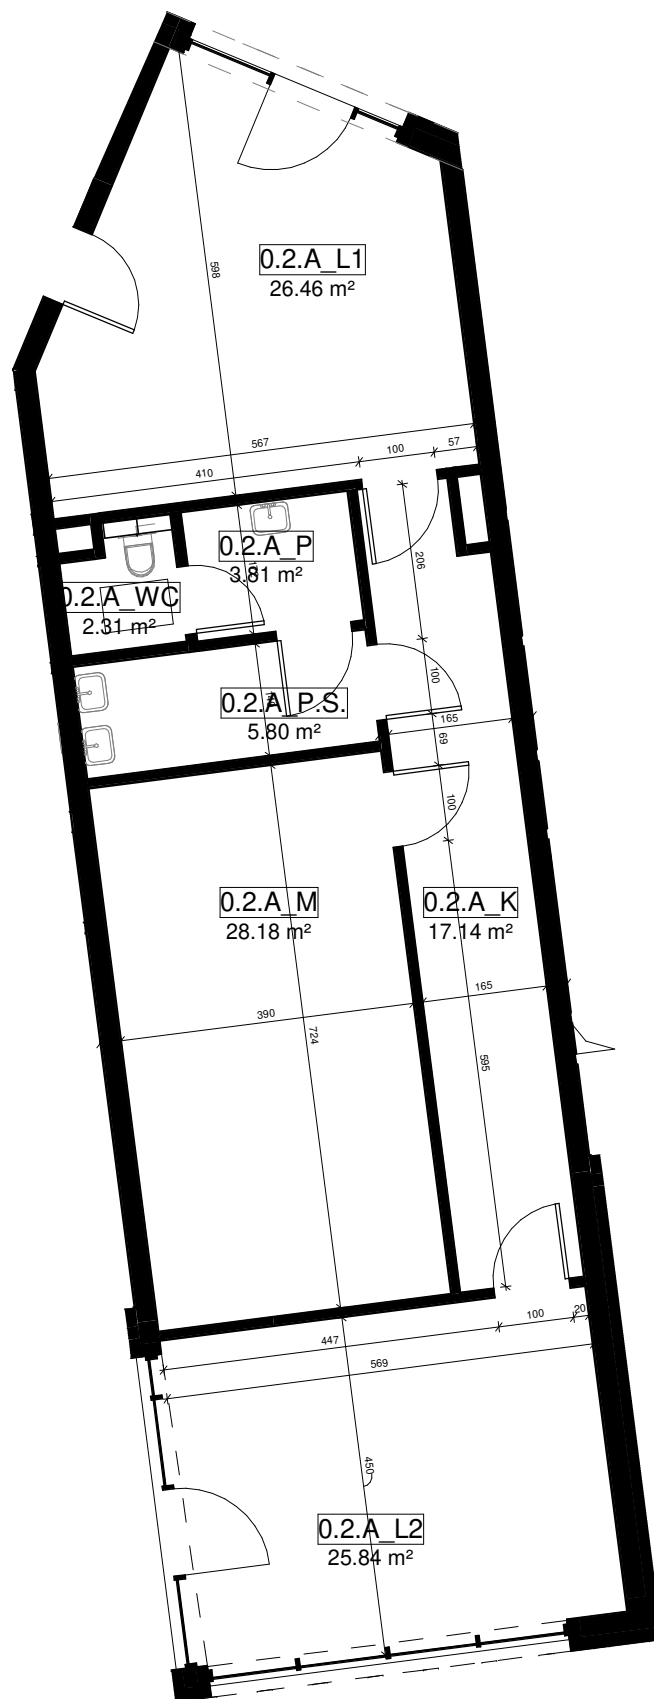


**BIURO SPRZEDAŻY CAPITAL TOWERS
SP Z O.O. RESIDENCE**

Rzeszów ul. Podwisłocze 33/2
tel. 505 494 903, 605 824 918
biuro@capitaltowers.pl
czynne: Pn-Pt 9:00-17:00

RZESZÓW, PODPROMIE

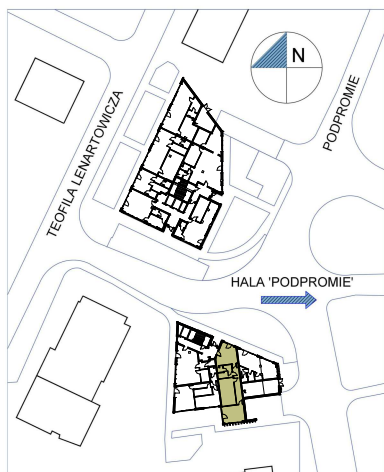

**ZESTAWIENIE POMIESZCZEŃ
0.2.A**

0.2.A_L2	LOKAL USŁUGOWY	25.84 m ²
		25.84 m ²
0.2.A_L1	LOKAL USŁUGOWY	26.46 m ²
0.2.A_M	MAGAZYN	28.18 m ²
0.2.A_WC	WC	2.31 m ²
0.2.A_P.S.	POM. SOC.	5.80 m ²
0.2.A_P	PRZEDSIONEK	3.81 m ²
0.2.A_K	KORYTARZ	17.14 m ²
		83.70 m ²

109,54 m²

BUDYNEK A
POZIOM 0
NR LOKALU 0.2.A

